
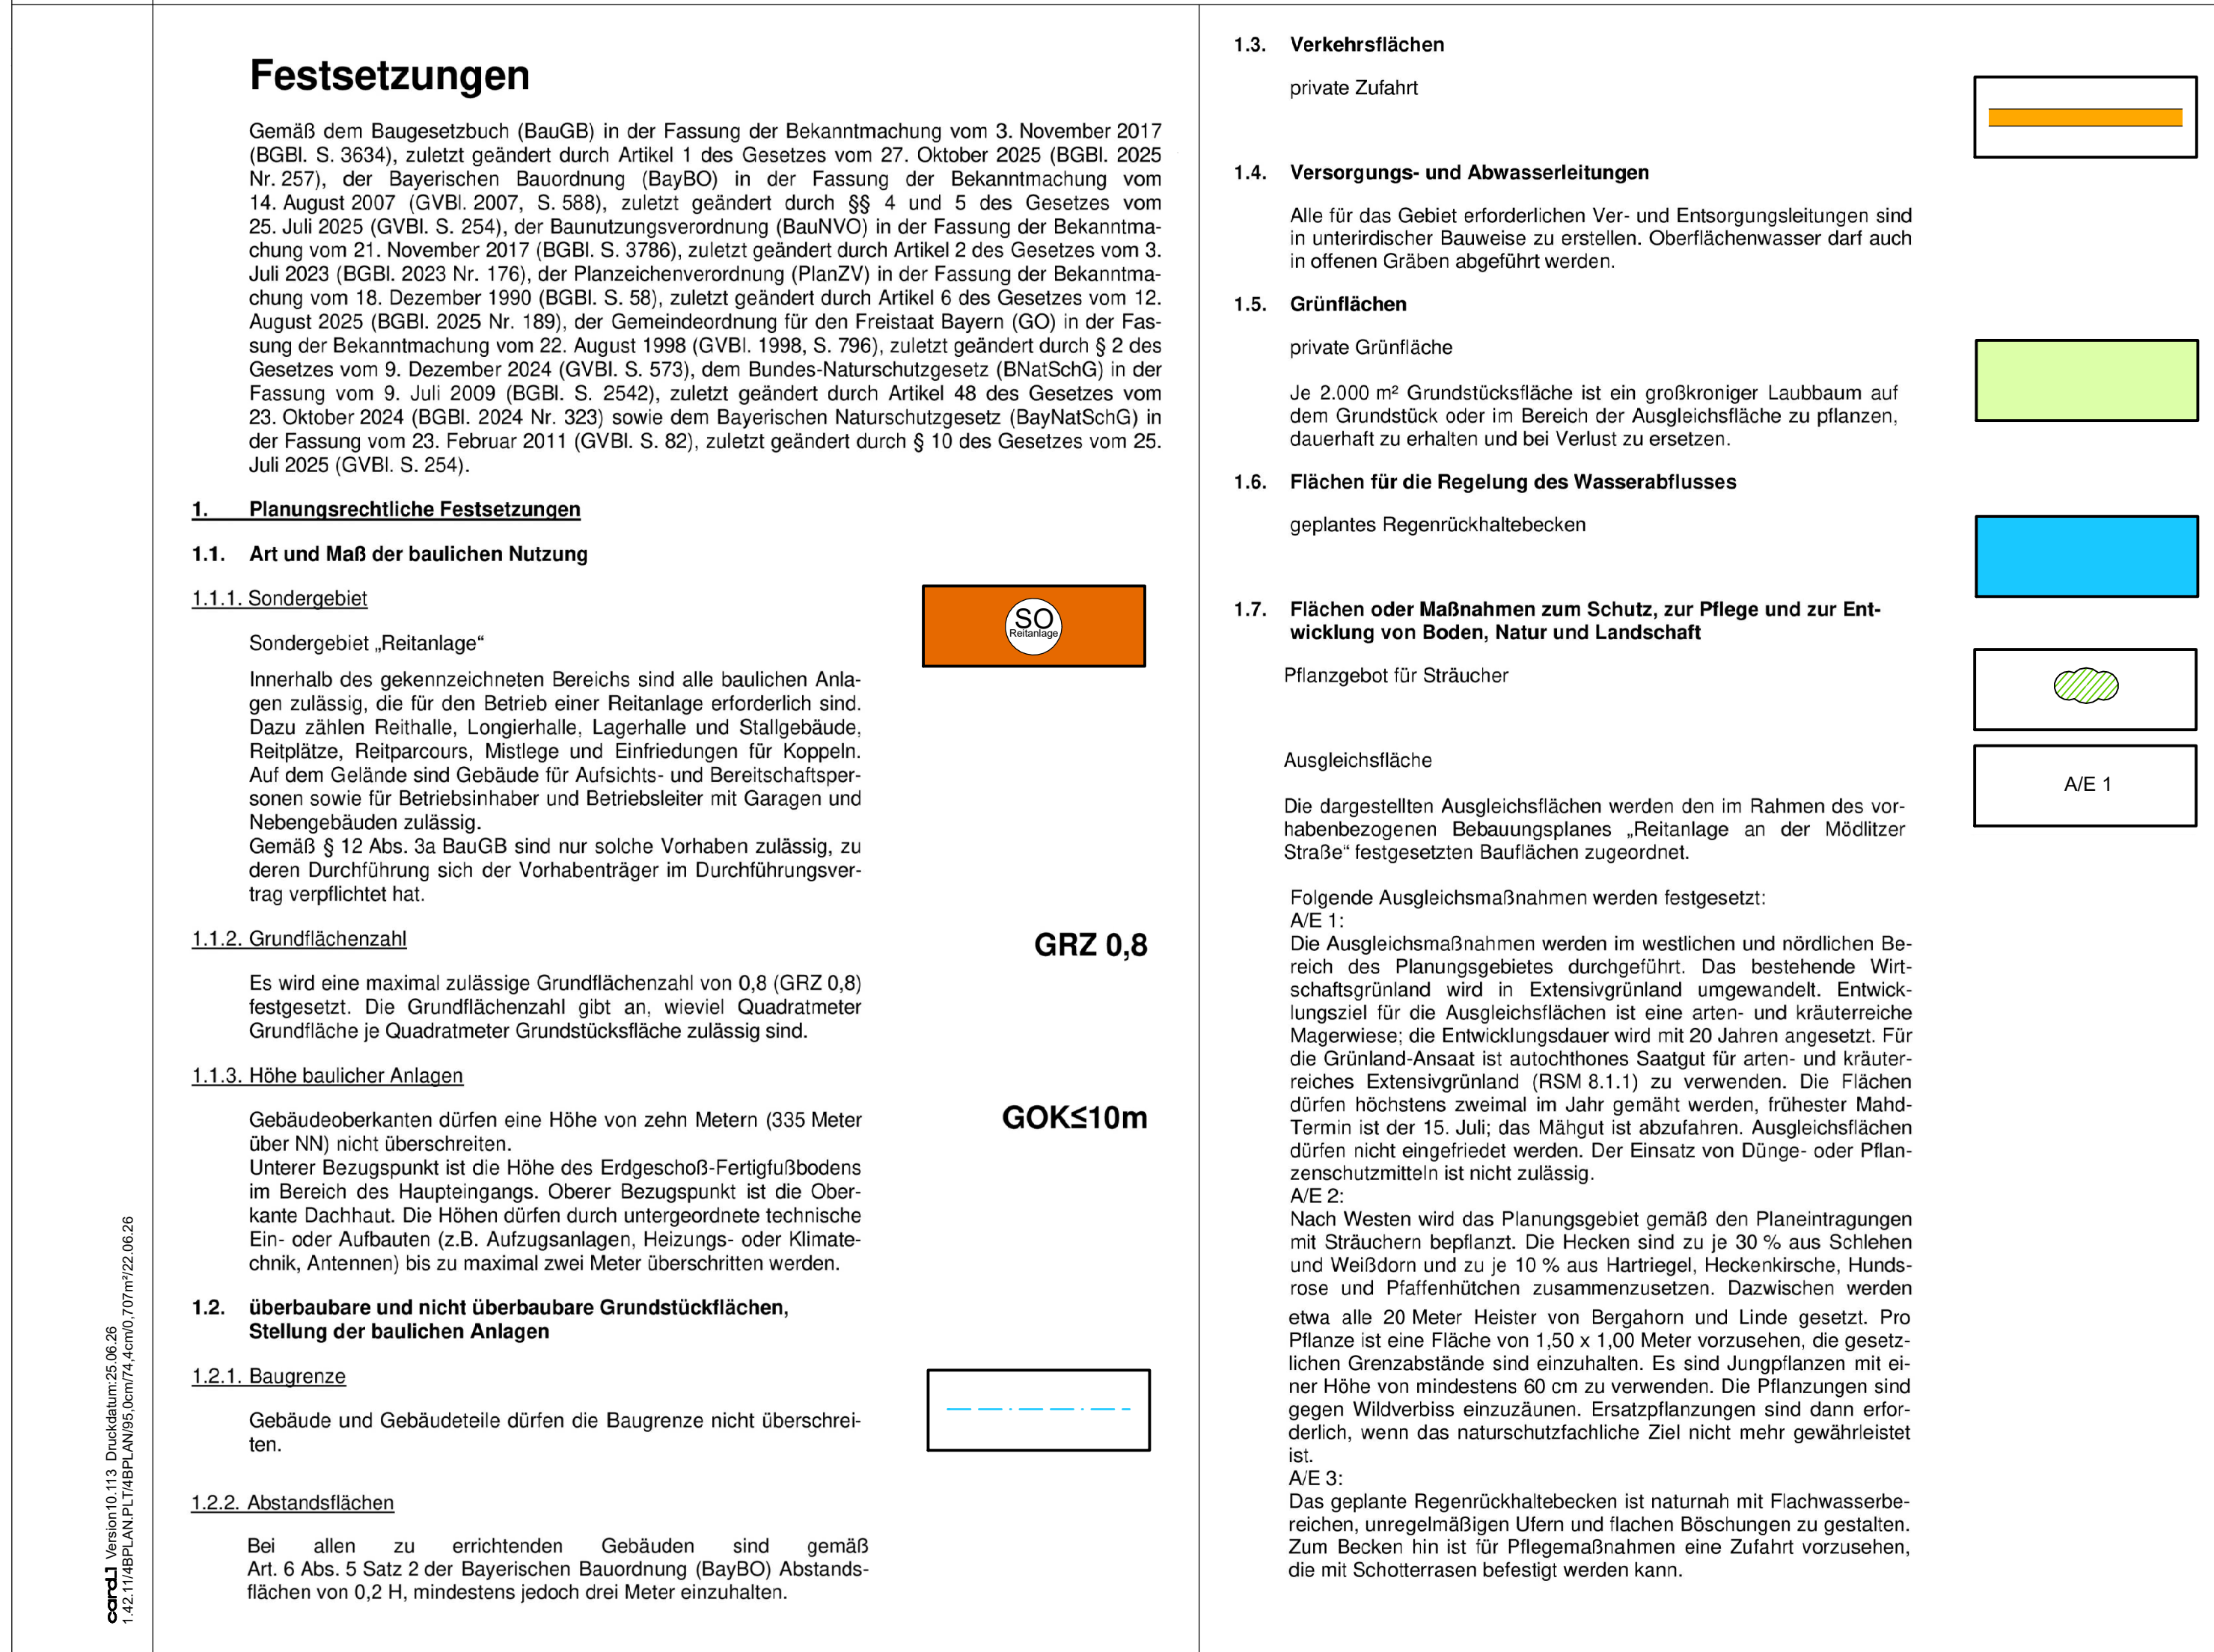


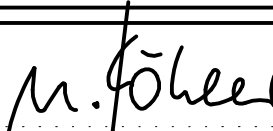

- | | | | |
|--|--|---|--|
| Proj.-Nr. und Bauvorhaben: | | 1.42.11 | |
| Aufstellung des vorhabenbezogenen Bebauungsplanes
"Reitanlage an der Mödlitzer Straße"
Gemeinde Weidhausen b. Coburg | | | |
| Planungsstand: | | 17. Juni 2026 ENTWURF | |
| Maßstab: | | 1:1.000 | |
|  | | <div>Entwurfsverfasser:</div> <div> ingenieurbüro für bauwesen
beratende ingenieure</div> <div>Am Kehlgraben 76 - 96317 Kronach
Tel. (09261) 6062-0
e-mail: info@ivs-kronach.de - http://www.ivs-kronach.de</div> <div></div> | |
| bearb. / gez.: | | kö / kö | |
| Ort, Datum: | | Kronach, im Juni 2026 | |
| | | 
Dipl. Geogr. Norbert Köhler | |