


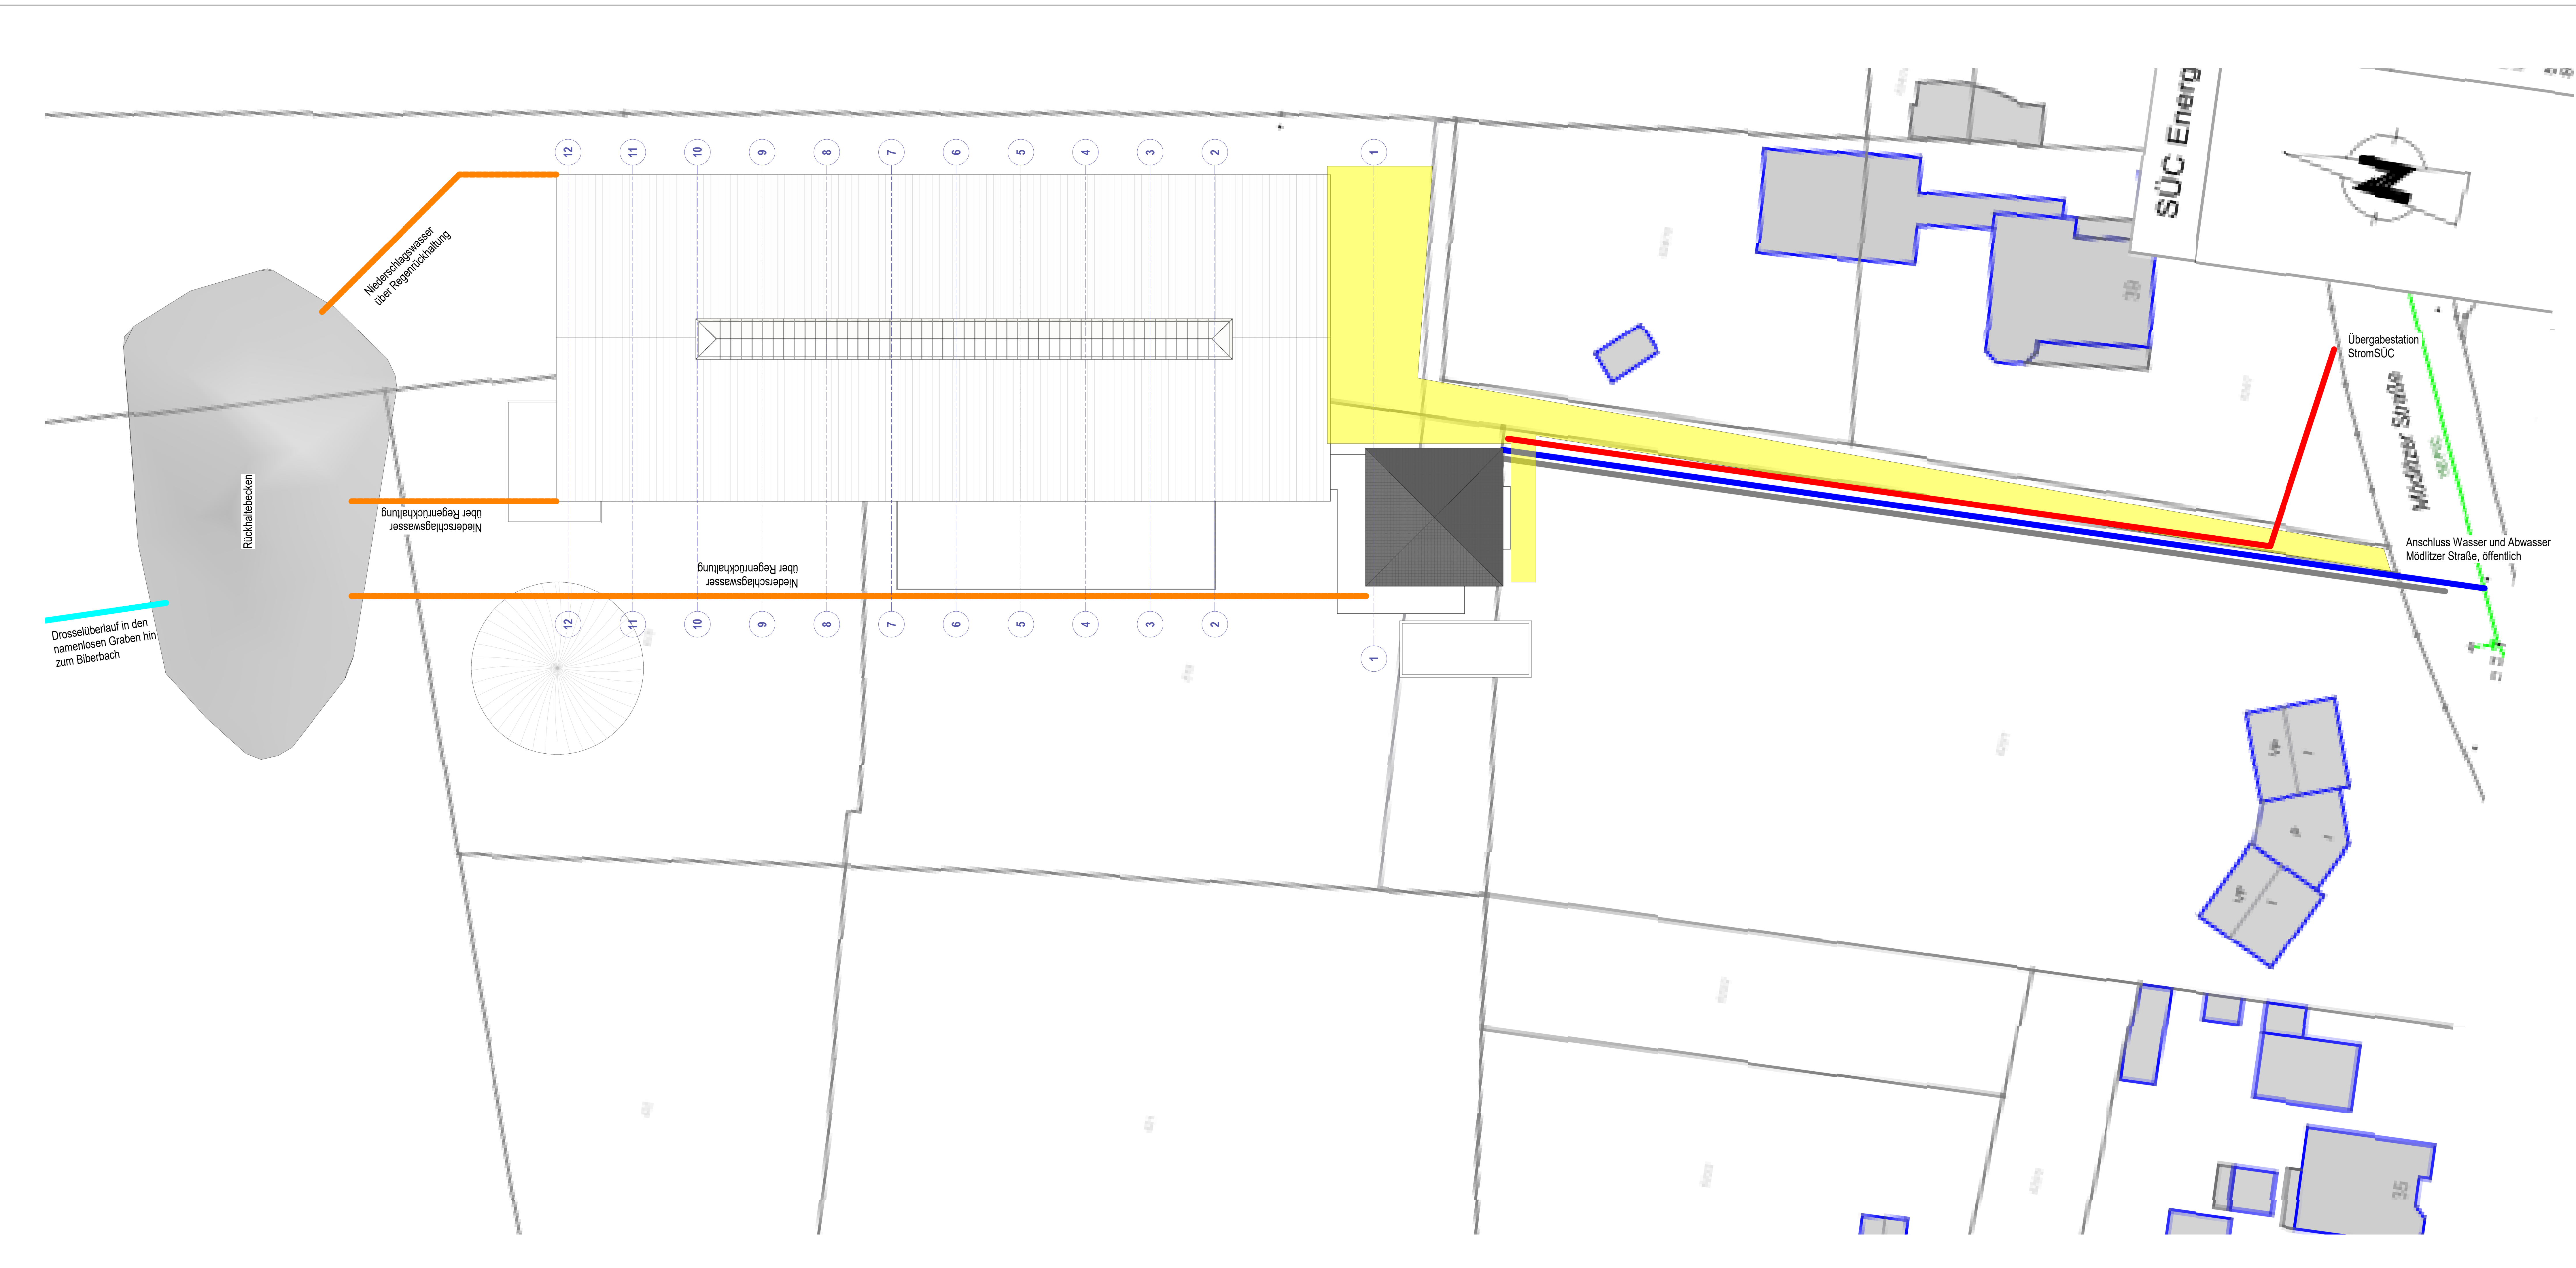

- Erschließungsstraße / Zufahrt, privat
- Erschließung Strom
- Erschließung Wasser
- Erschließung Schmutzwasser

**Hinweis Regenwasser:**  
Das Regenwasser wird direkt in das Überlaufbecken eingeleitet und mit reduzierter Ablauffleistung an den Bach abgegeben

| Index | Datum | Anderung | Ausgegeben von |
|-------|-------|----------|----------------|
|       |       |          |                |
|       |       |          |                |
| Nachbarn | Gemeinde / Stadt    |
|----------|---------------------|
|          |                     |
|          | Genehmigungsbehörde |
|          |                     |
|          | Bauherr             |
|          |                     |
|          | Entwurfsverfasser   |
|          |                     |
|          |                     |

|   |   |               |
|---|---|---------------|
| Projekt   | Neubau eines Einfamilienwohngebäudes mit angrenzendem Pferdestall und Reithalle<br>Mödlitzer Straße 39<br>96279 Weidhausen b. Coburg |               |
| Bauherr   | André Baumann<br>96279 Weidhausen   |               |
| Plan   | Erschließungsplan   |               |
| Planverfasser   | Datum:   | 08.09.2026    |
| ib - tröbs<br>Ingenieurbüro für Brandschutz und Baustatik<br>Nordweg 5 - 96330 Marne<br>Tel. 99229 / 975 923 - 8<br>Fax 99229 / 975 923 - 8<br>Mail:buer@ib-troeb.de | Gez.:   | J. Tröbs      |
|   | Gepr.:   |               |
|   | Maßstab:   | Wie angezeigt |
|   | Auftragsnr.:   | 302-24-2      |
|   | Plannummer:   | AP-08         |